


Eigene Wohnungen


Betreutes Wohnen – in den eigenen vier Wänden

*Grundriss- und Preisbeispiele
für Appartements
im Betreuten Wohnen*

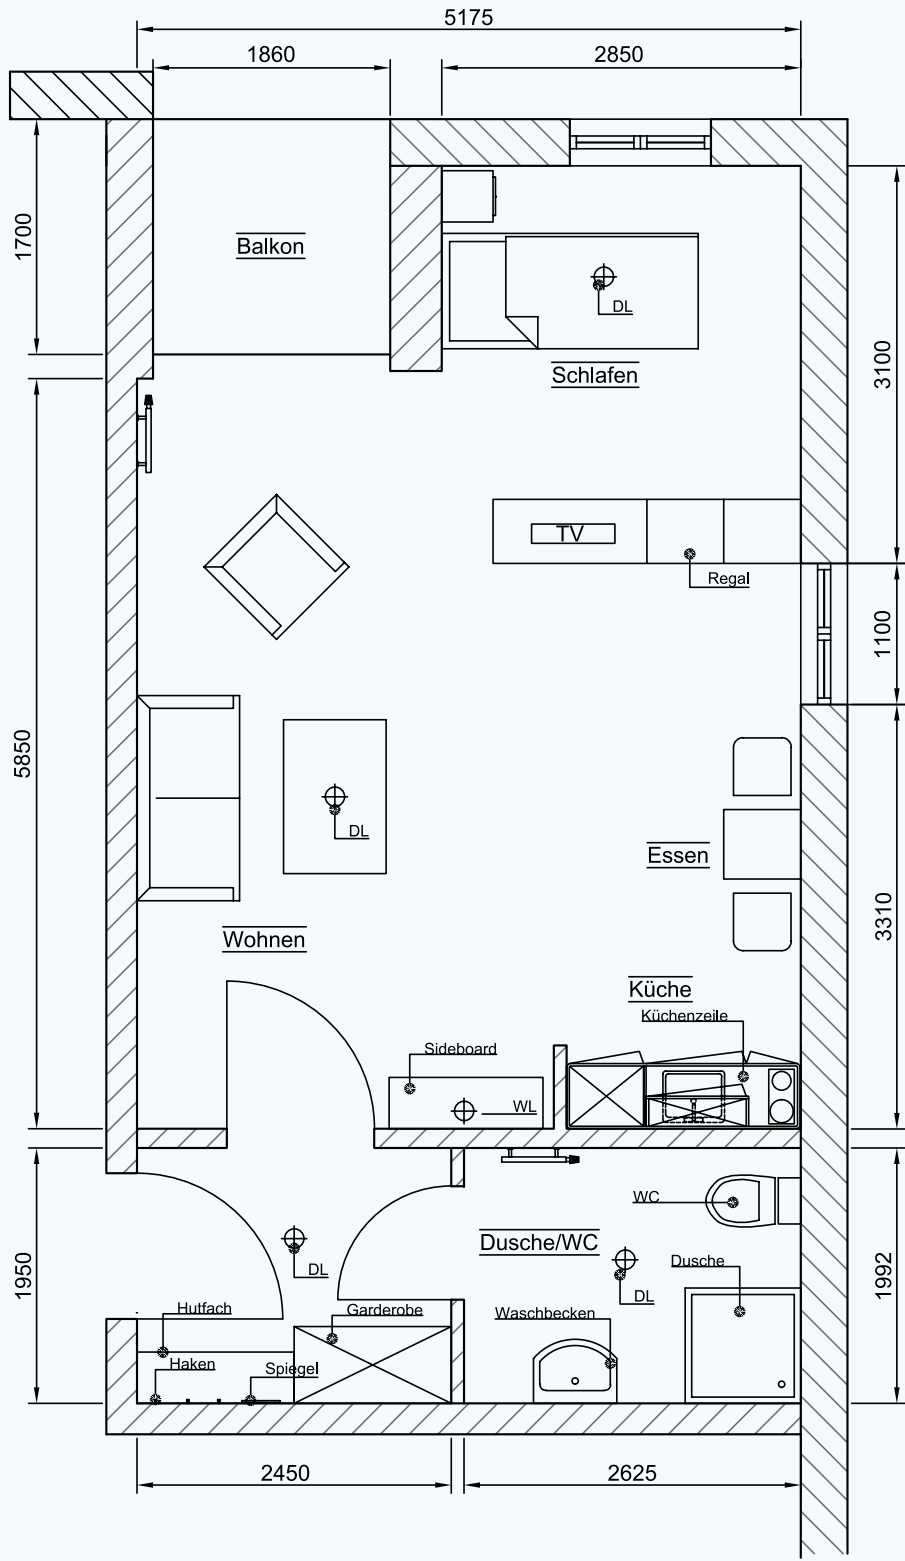


Emmausweg 4

Vorraum	4 m ²
Bad	5 m ²
Schlafen/ Wohnen	38 m ²
Gesamt	47 m²

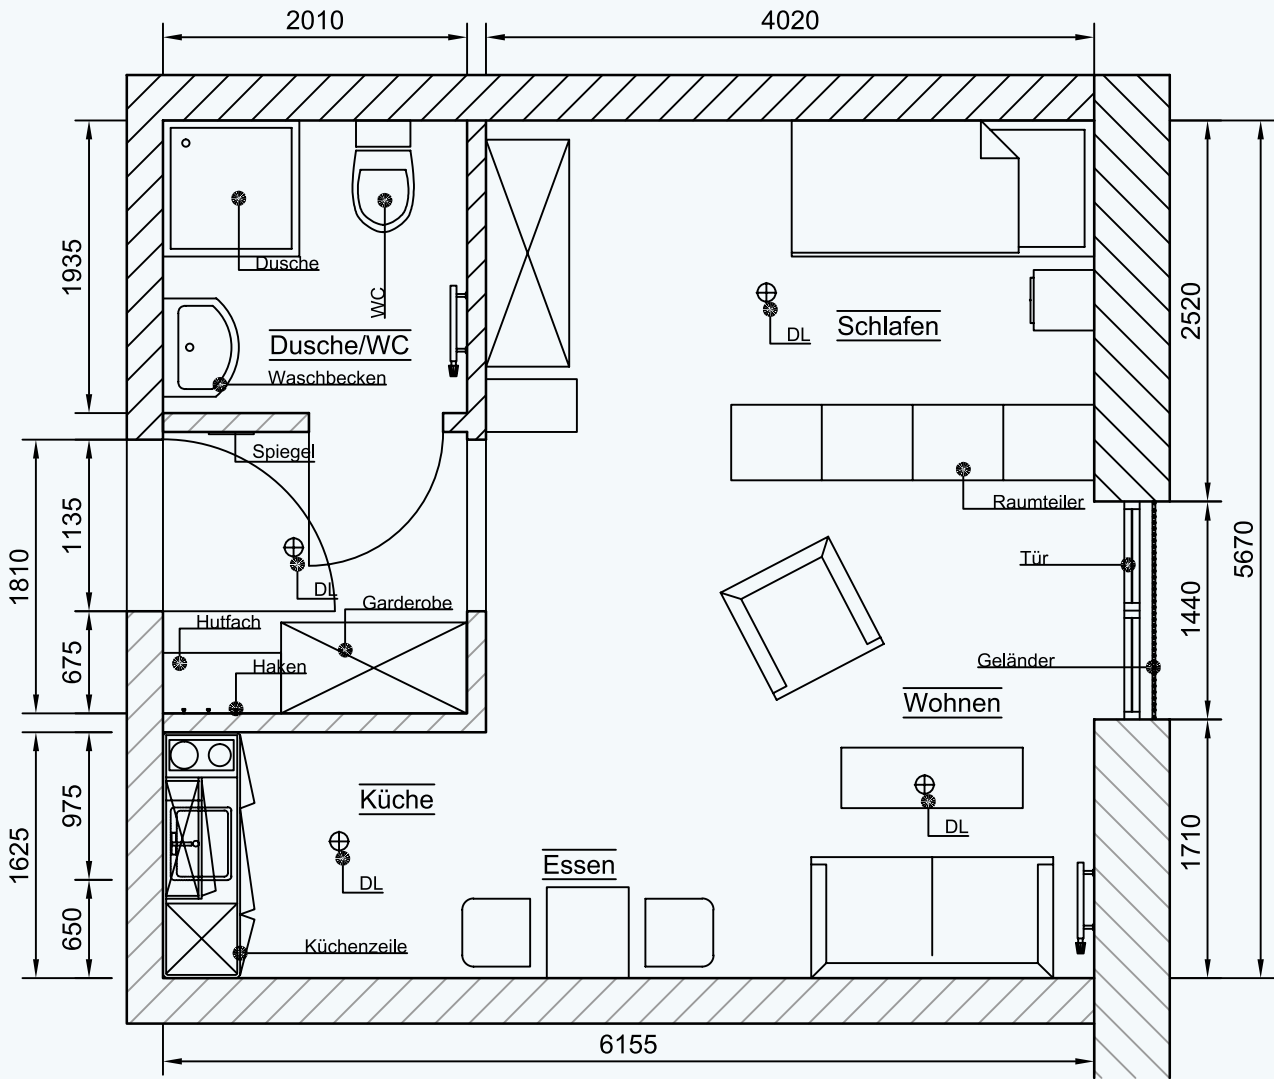


Emmausweg 7

Vorraum	4 m ²
Bad	4 m ²
Schlafen/ Wohnen	26 m ²
Gesamt	34 m²

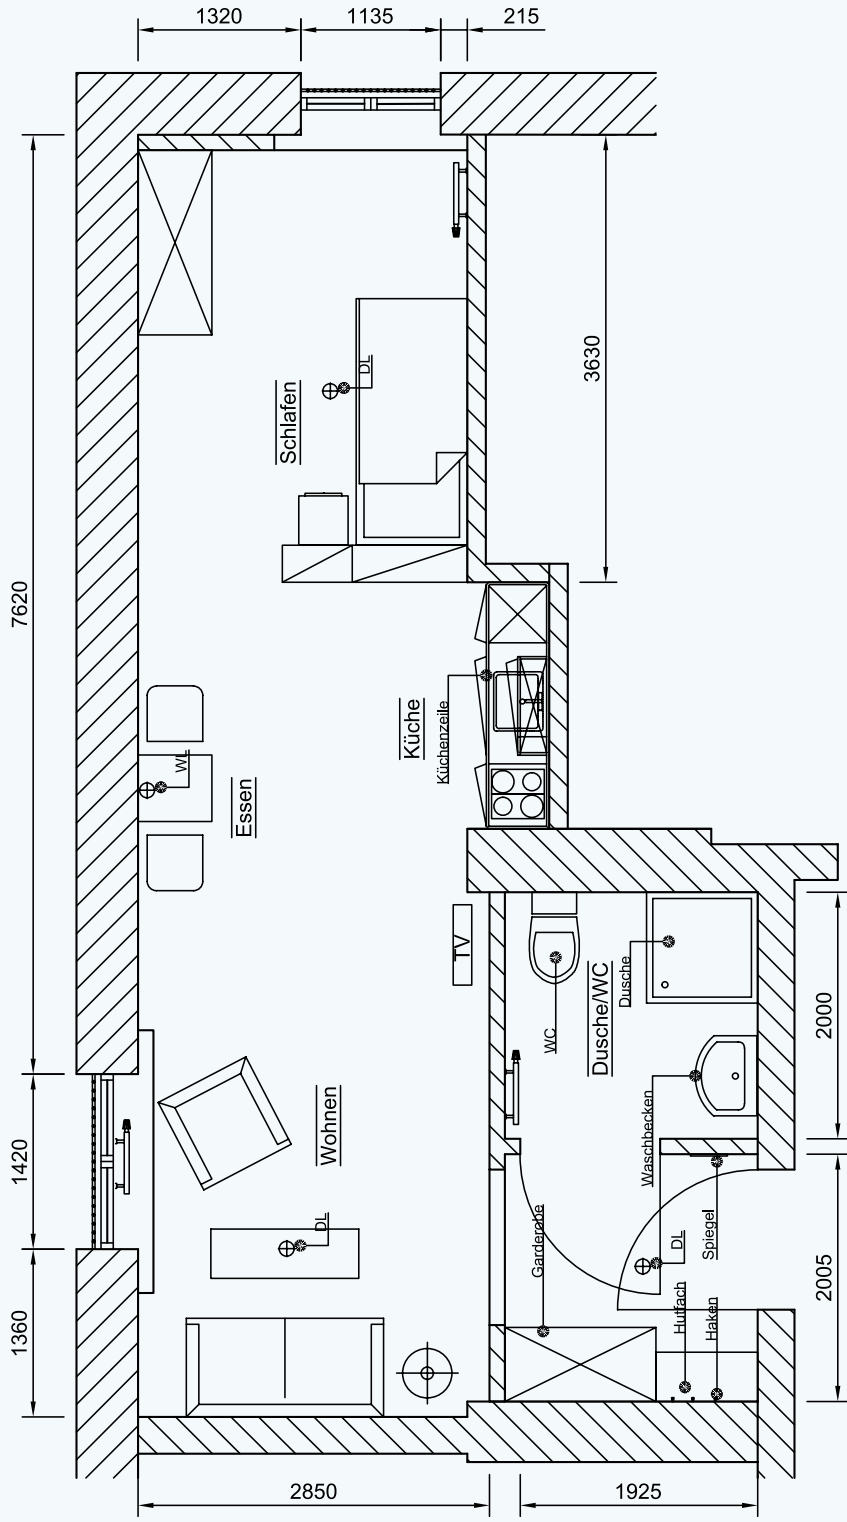


Emmausweg 14

Vorraum	4 m ²
Bad	4 m ²
Schlafen/ Wohnen	29 m ²
Gesamt	37 m²

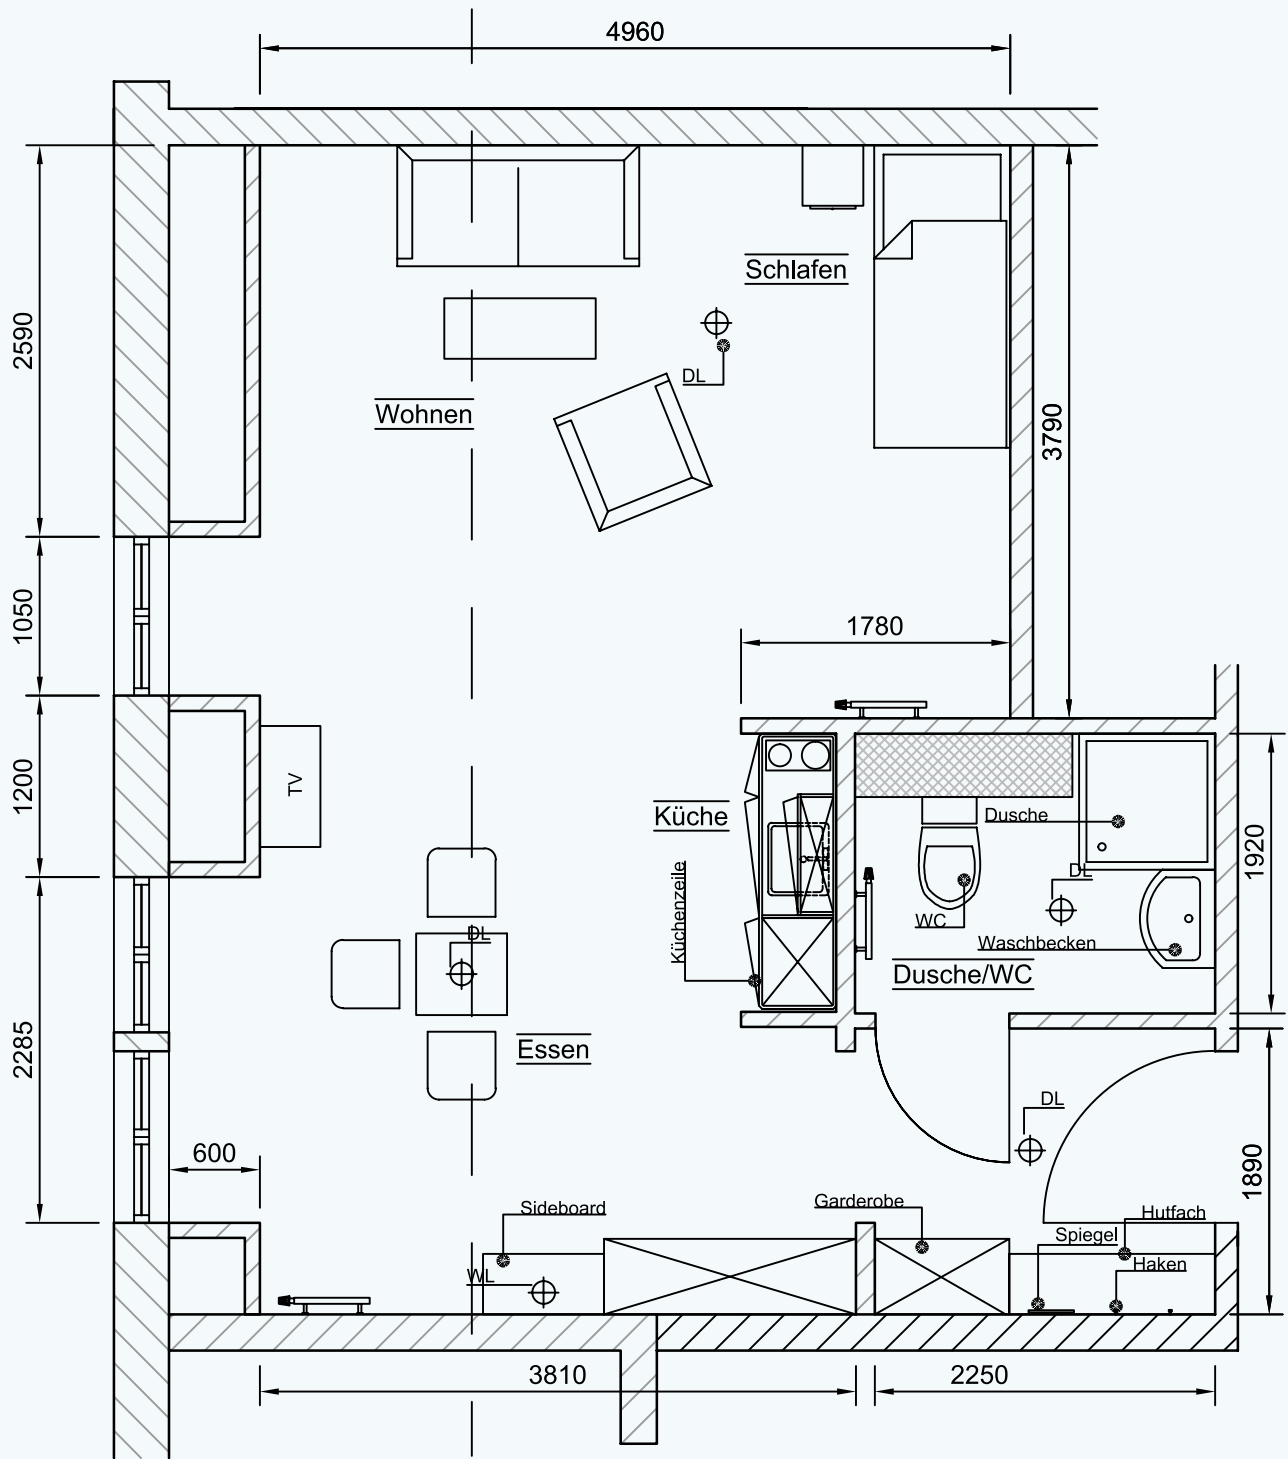

Rolendisweg 30


Vorraum	4 m ²
Bad	4 m ²
Schlafen/ Wohnen	33 m ²
Gesamt	41 m ²

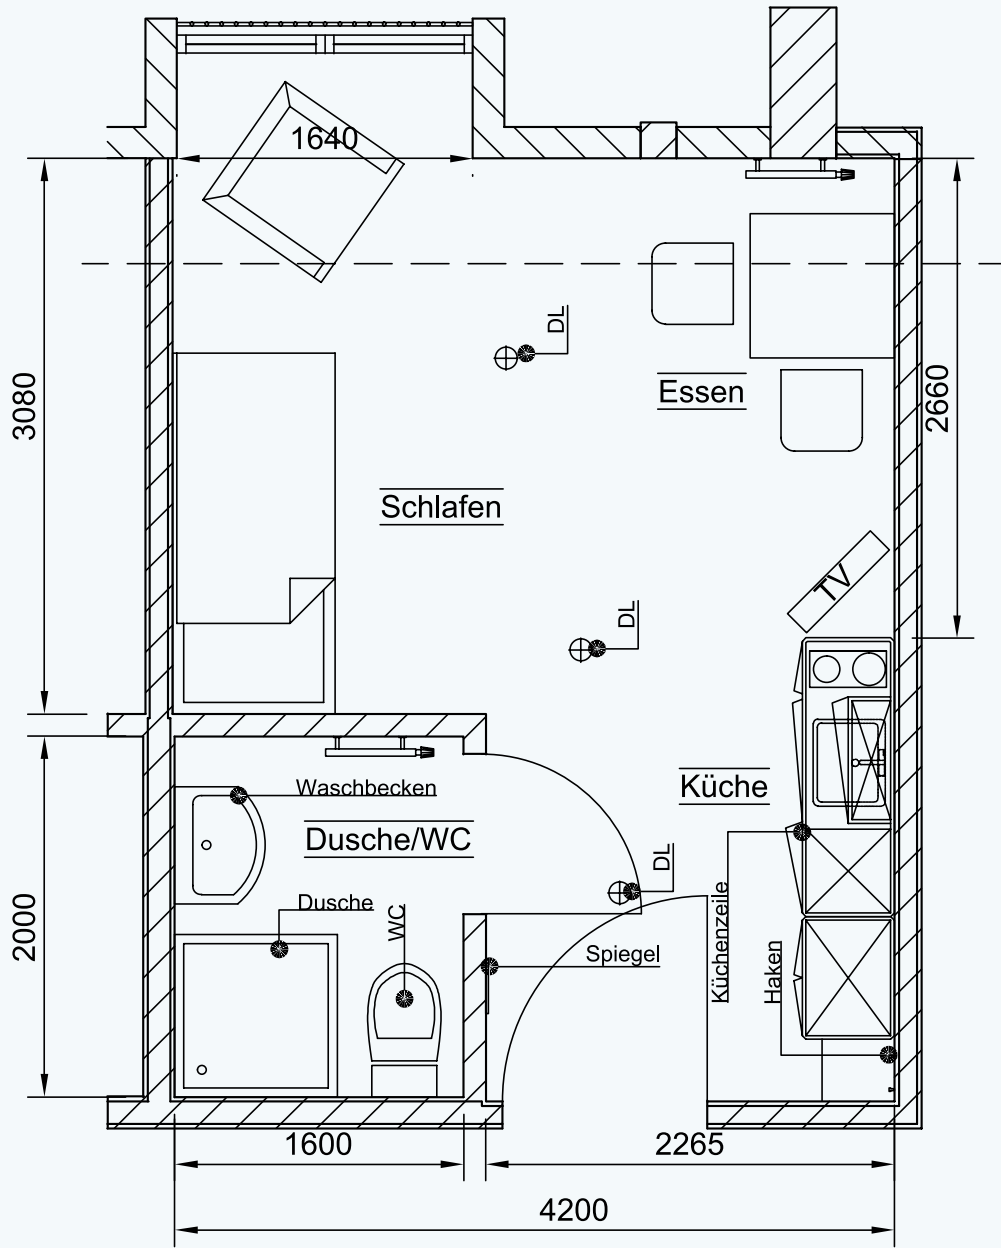


Rolendisweg 36

Vorraum	3,5 m ²
Bad	4 m ²
Schlafen/ Wohnen	14,5 m ²
Gesamt	22 m ²


Gartenhaus 1.OG

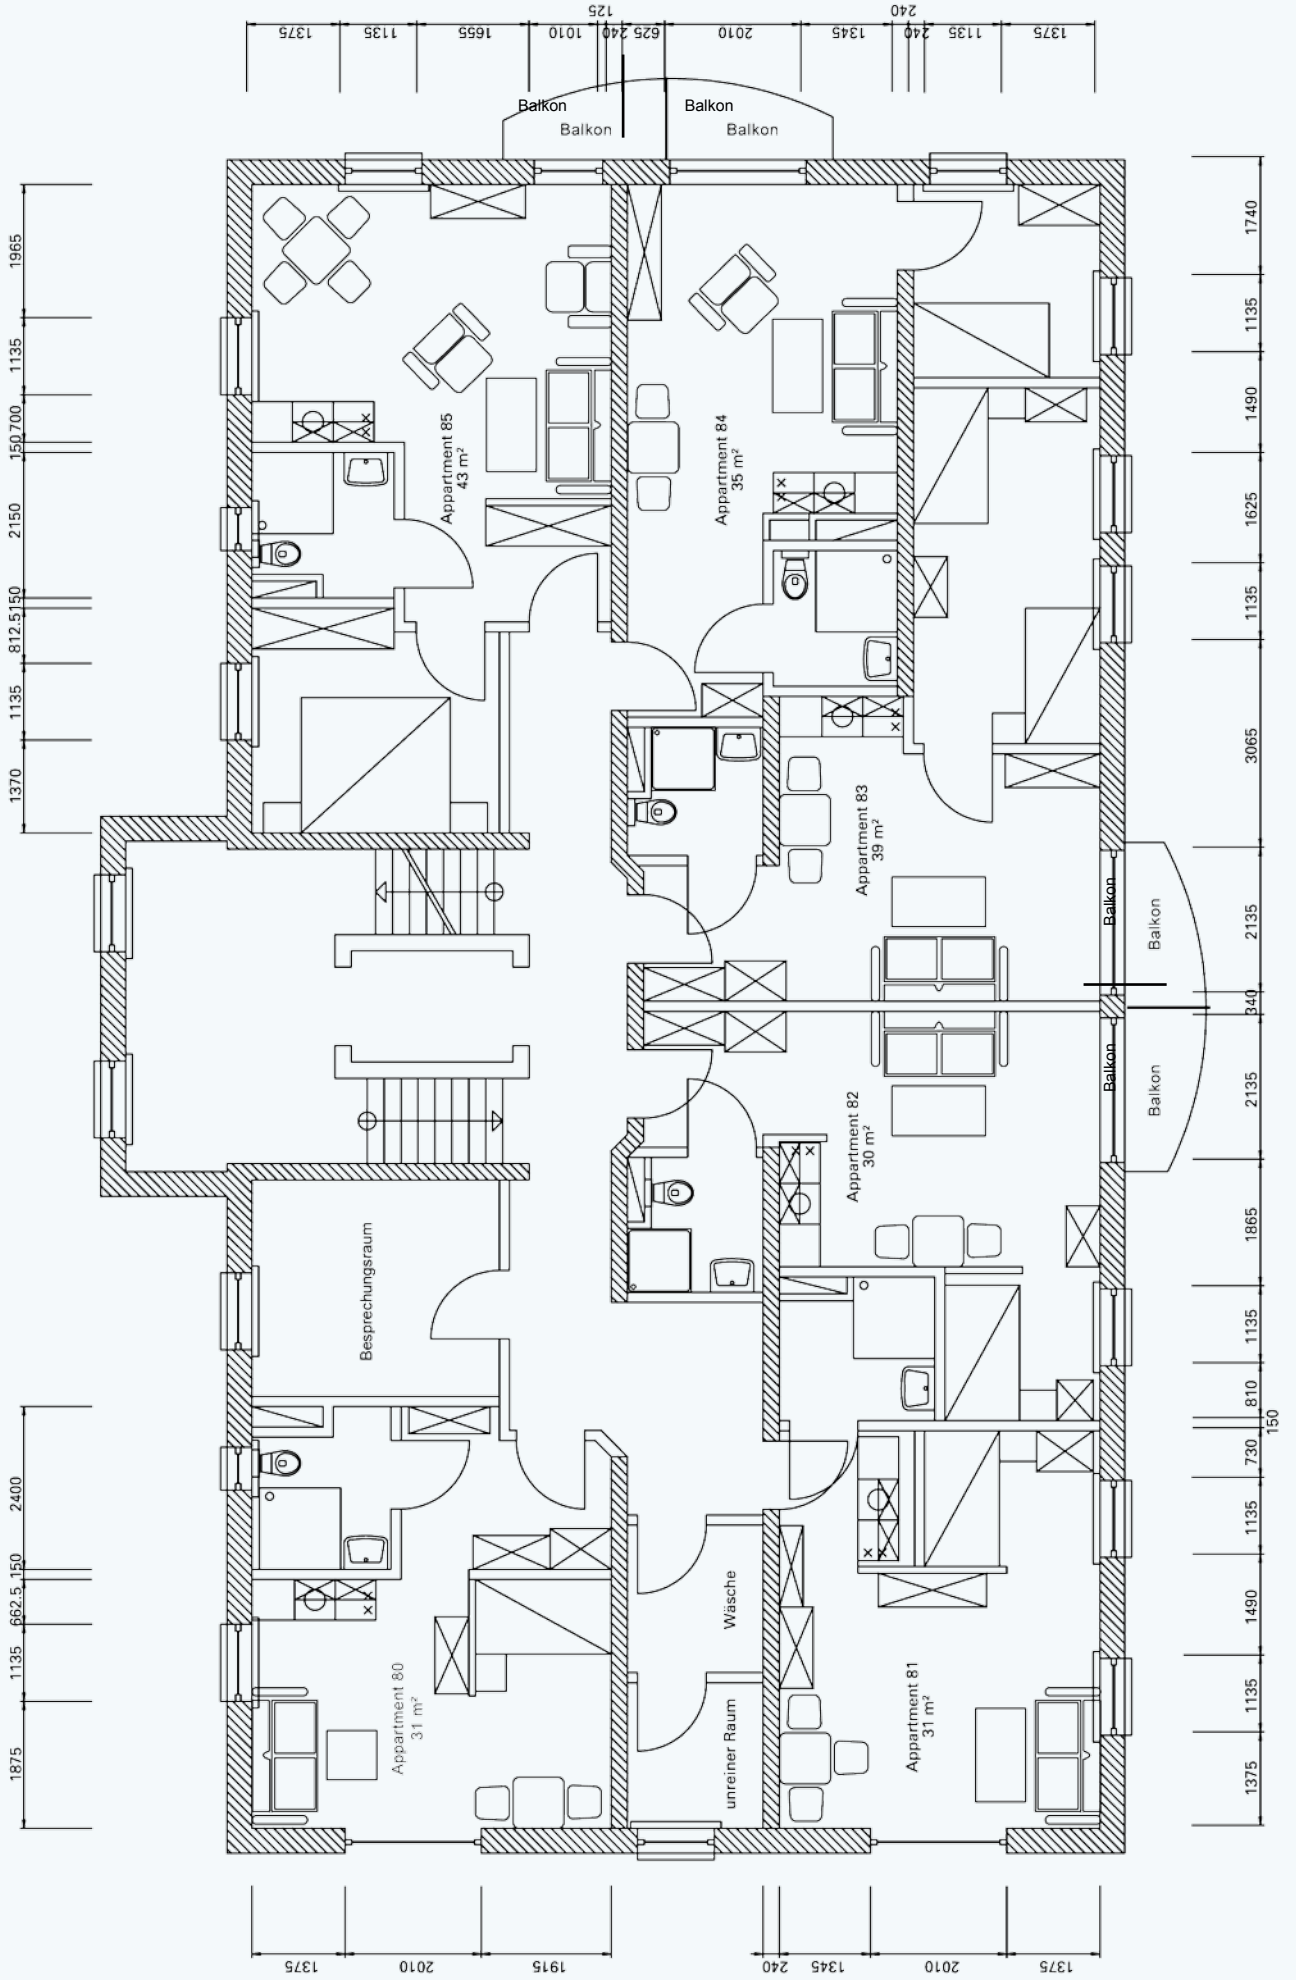

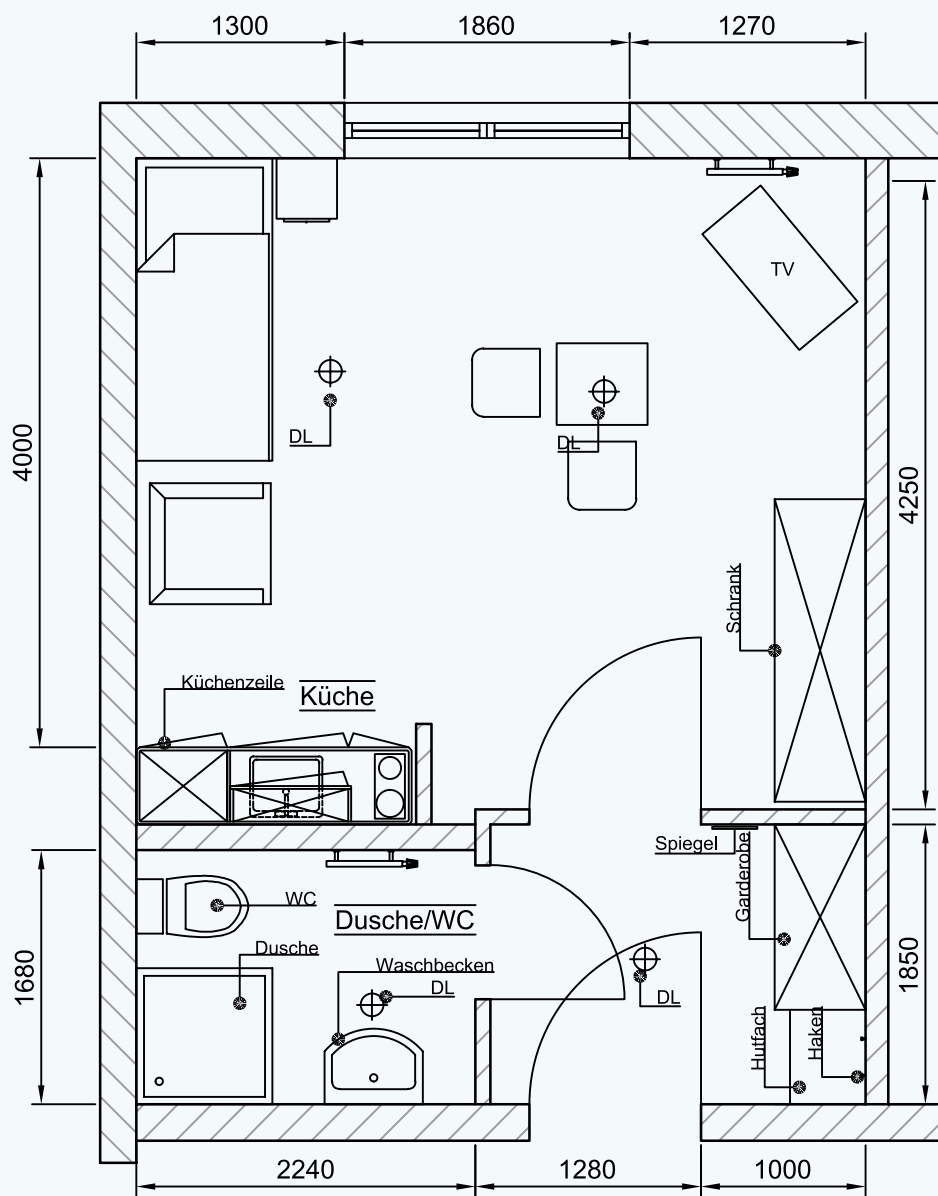

Dillinger Platz 50

Vorraum	5 m ²
Bad	4 m ²
Schlafen/ Wohnen	20 m ²
Gesamt	29 m ²

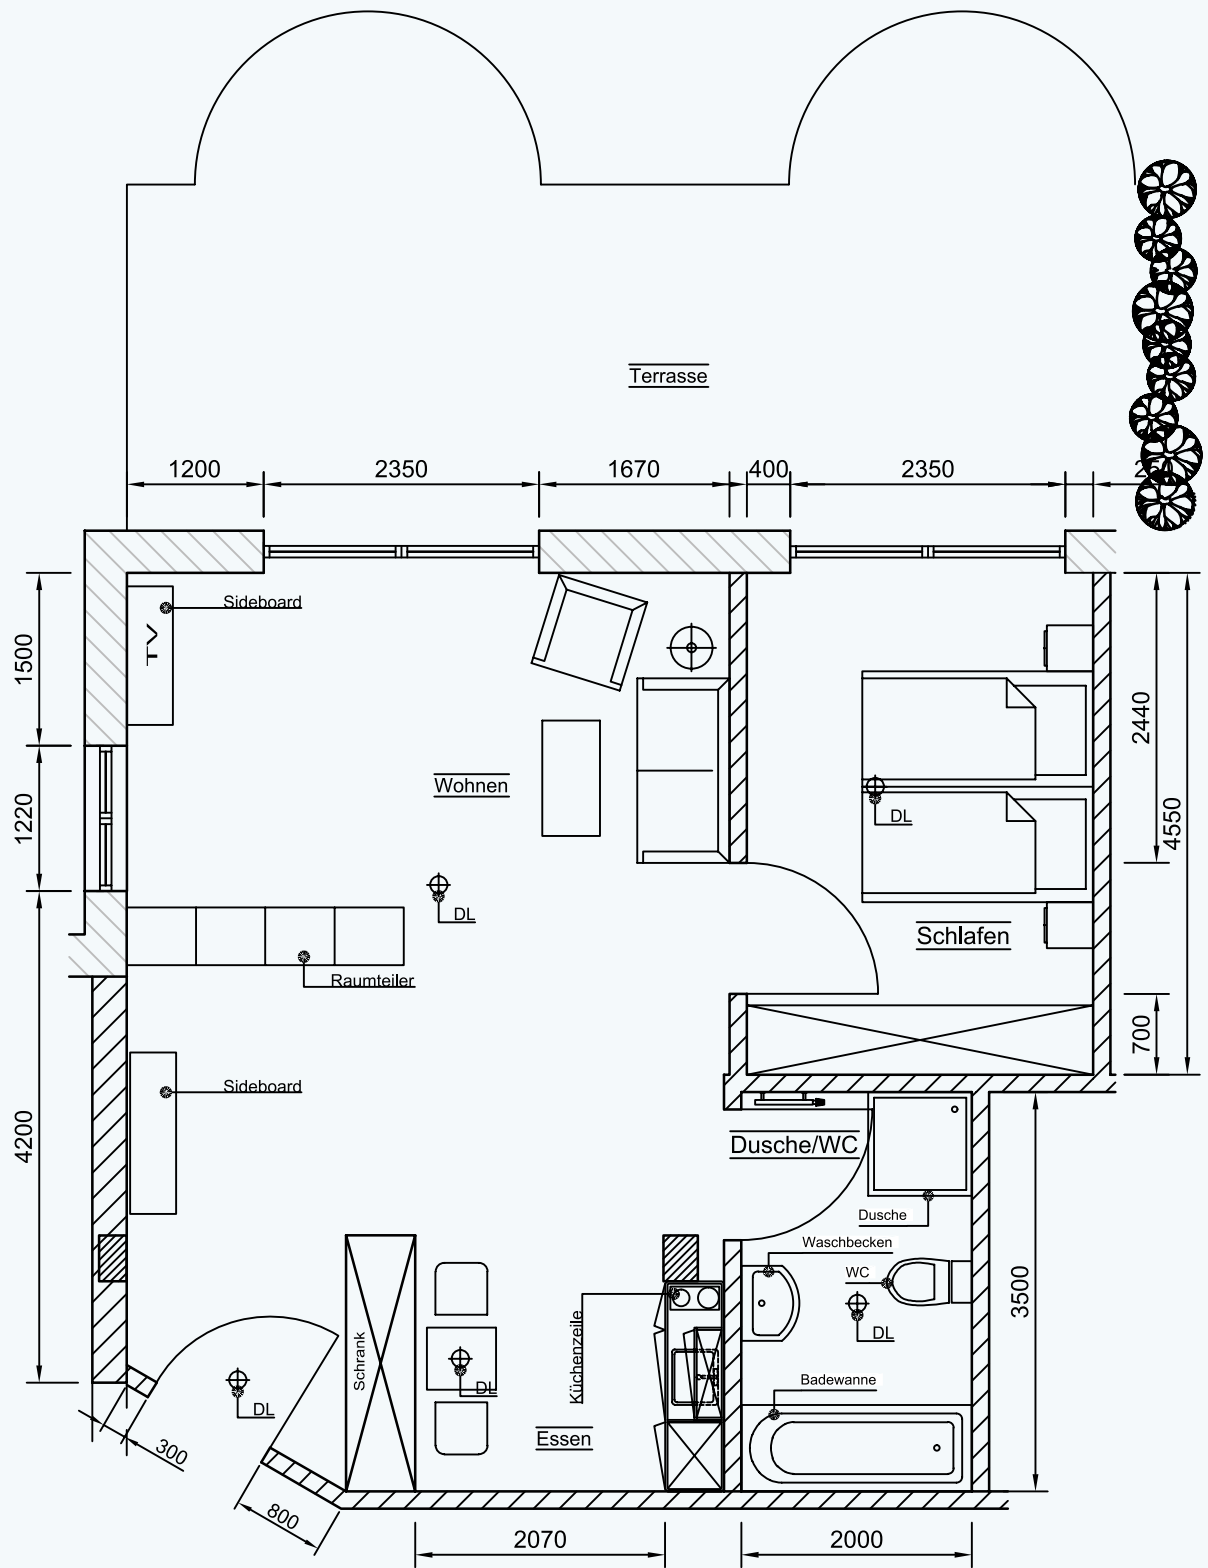

Steinbach 110

Bad	7 m ²
Schlafen	14 m ²
Wohnen/ Essen	45 m ²
Gesamt	66 m ²

Mietpreise

Betreutes Wohnen – in den eigenen vier Wänden

Appartement	qm	mtl. Mietpreis ⁽²⁾
Emmausweg 4, mit Balkon	47	1.130,80 € ⁽²⁾
Emmausweg 7	34	853,80 € ⁽²⁾
Emmausweg 14	37	911,40 € ⁽²⁾
Rolendisweg 30, Dachwohnung	41	989,40 € ⁽²⁾
Rolendisweg 36, Dachwohnung	22	634,70 € ⁽²⁾
Gartenhaus 80	31	795,40 € ⁽²⁾
Gartenhaus 82, mit Balkon	30	802,50 € ⁽²⁾
Gartenhaus 84, mit Balkon	35	900,80 € ⁽²⁾
Dillinger Platz 50	29	757,00 € ⁽²⁾
Steinbach 110, mit Terrasse	66	
> für eine Person		1.530,00 € ⁽²⁾
> für zwei Personen		1.683,00 € ⁽²⁾

Der monatliche Mietpreis beinhaltet:

- > Kosten für Wohnraumüberlassung
- > Allgemeine Betriebskosten
- > Haushaltsnahe Dienstleistungen

⁽²⁾ Grundlage zum Mietvertrag ist ein gleichzeitiger Betreuungsvertrag. Zusätzlich stehen Ihnen Wahlleistungen wie Verpflegung etc. zur Auswahl.